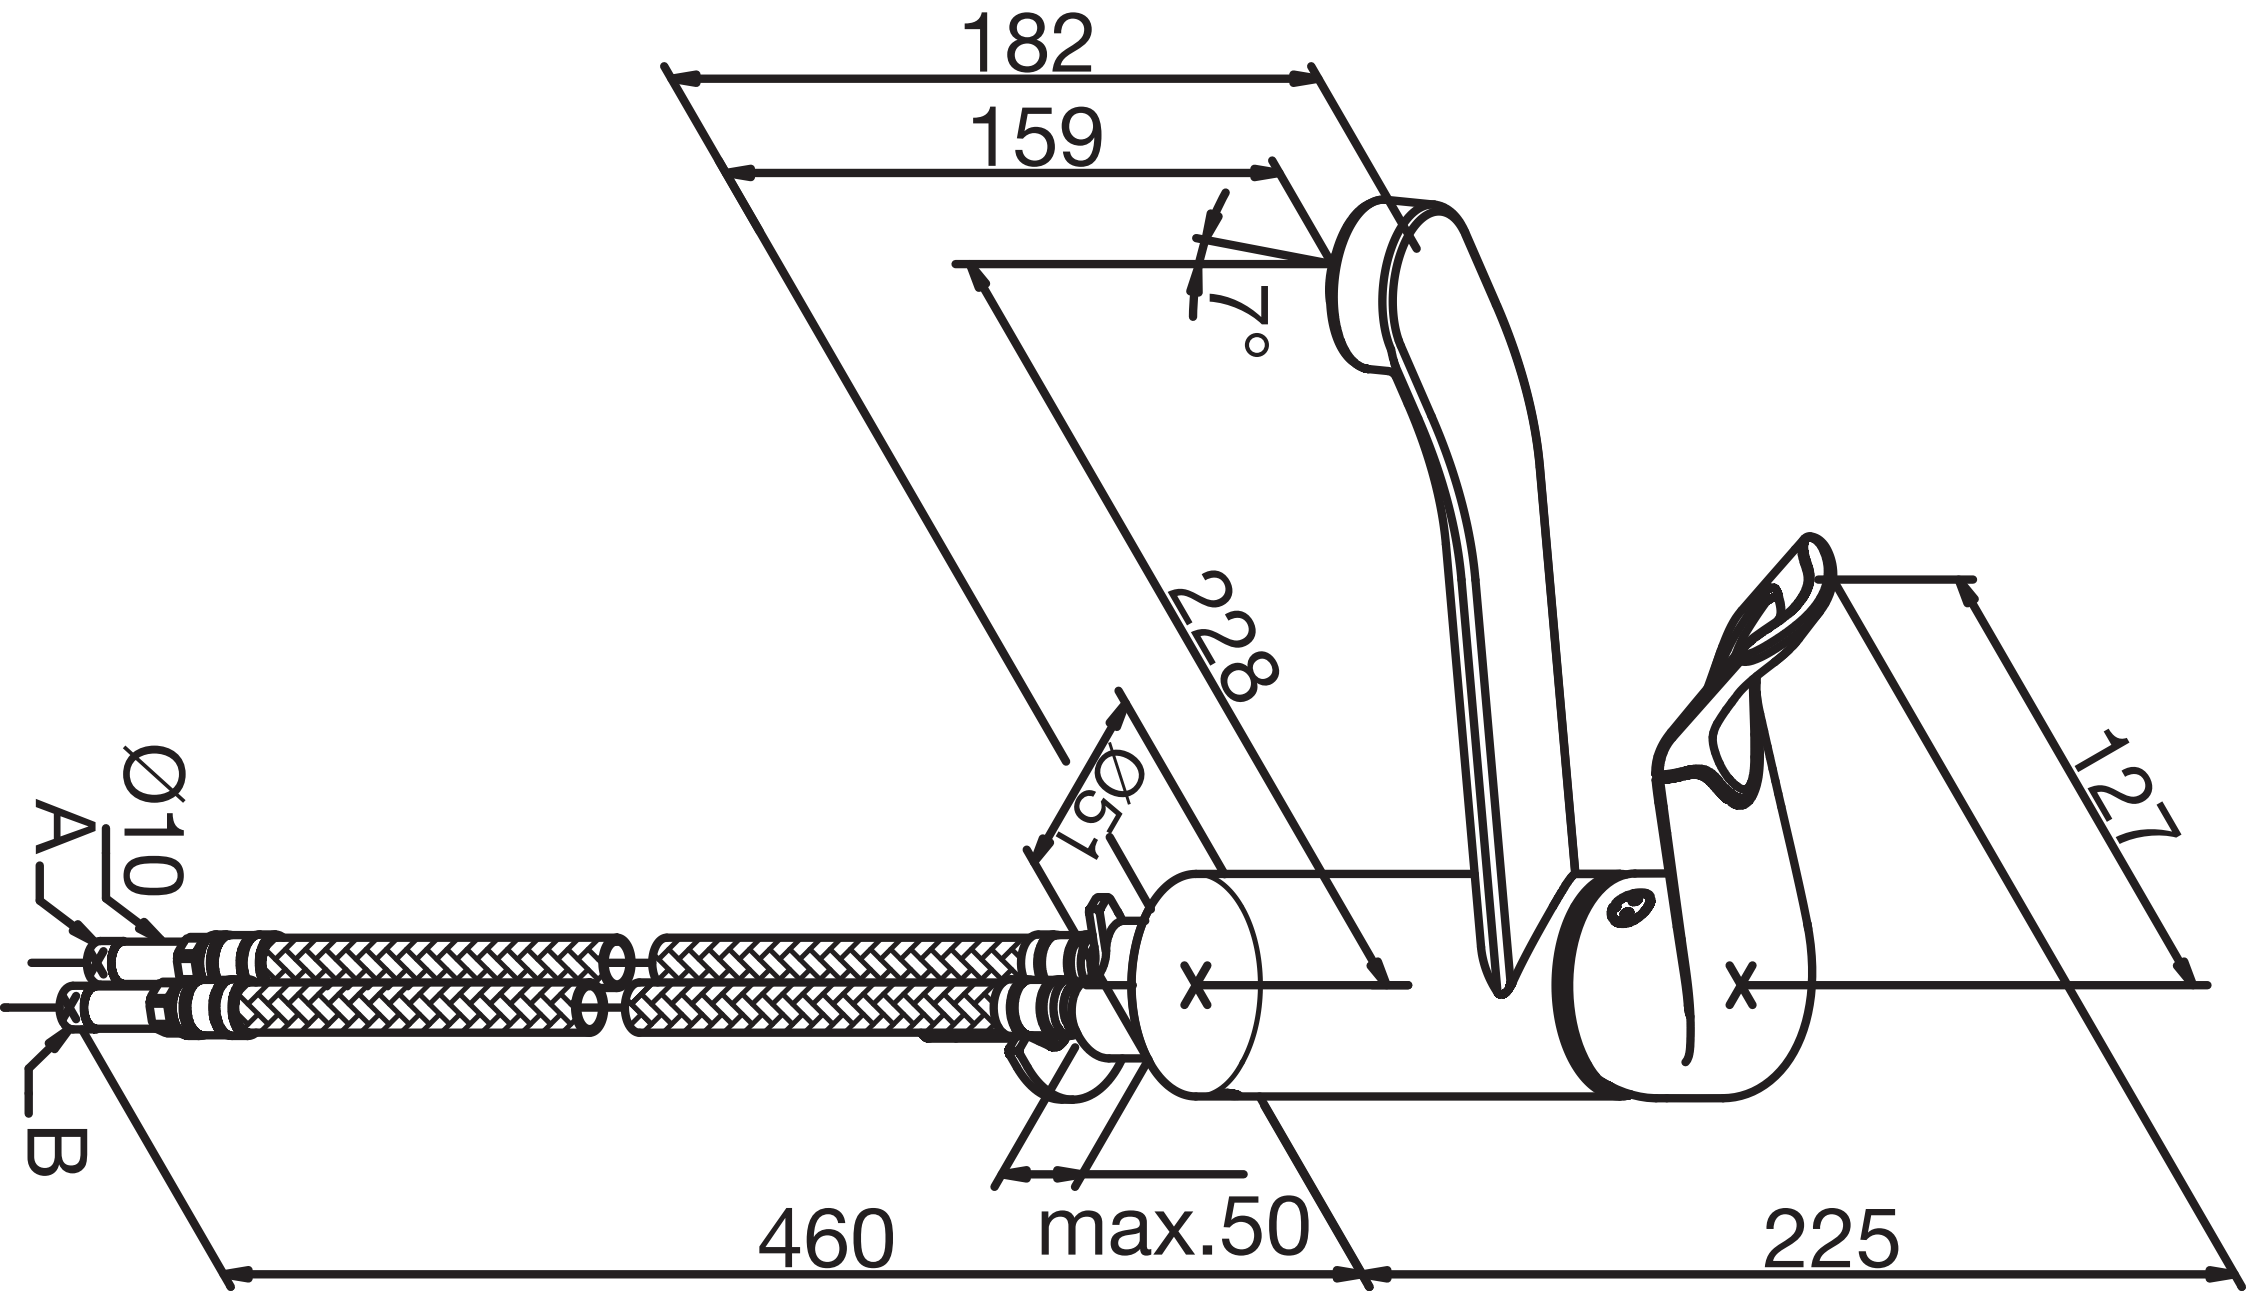
182
159
7°
228
Ø51
127
Ø10
A
B
460
max.50
225